


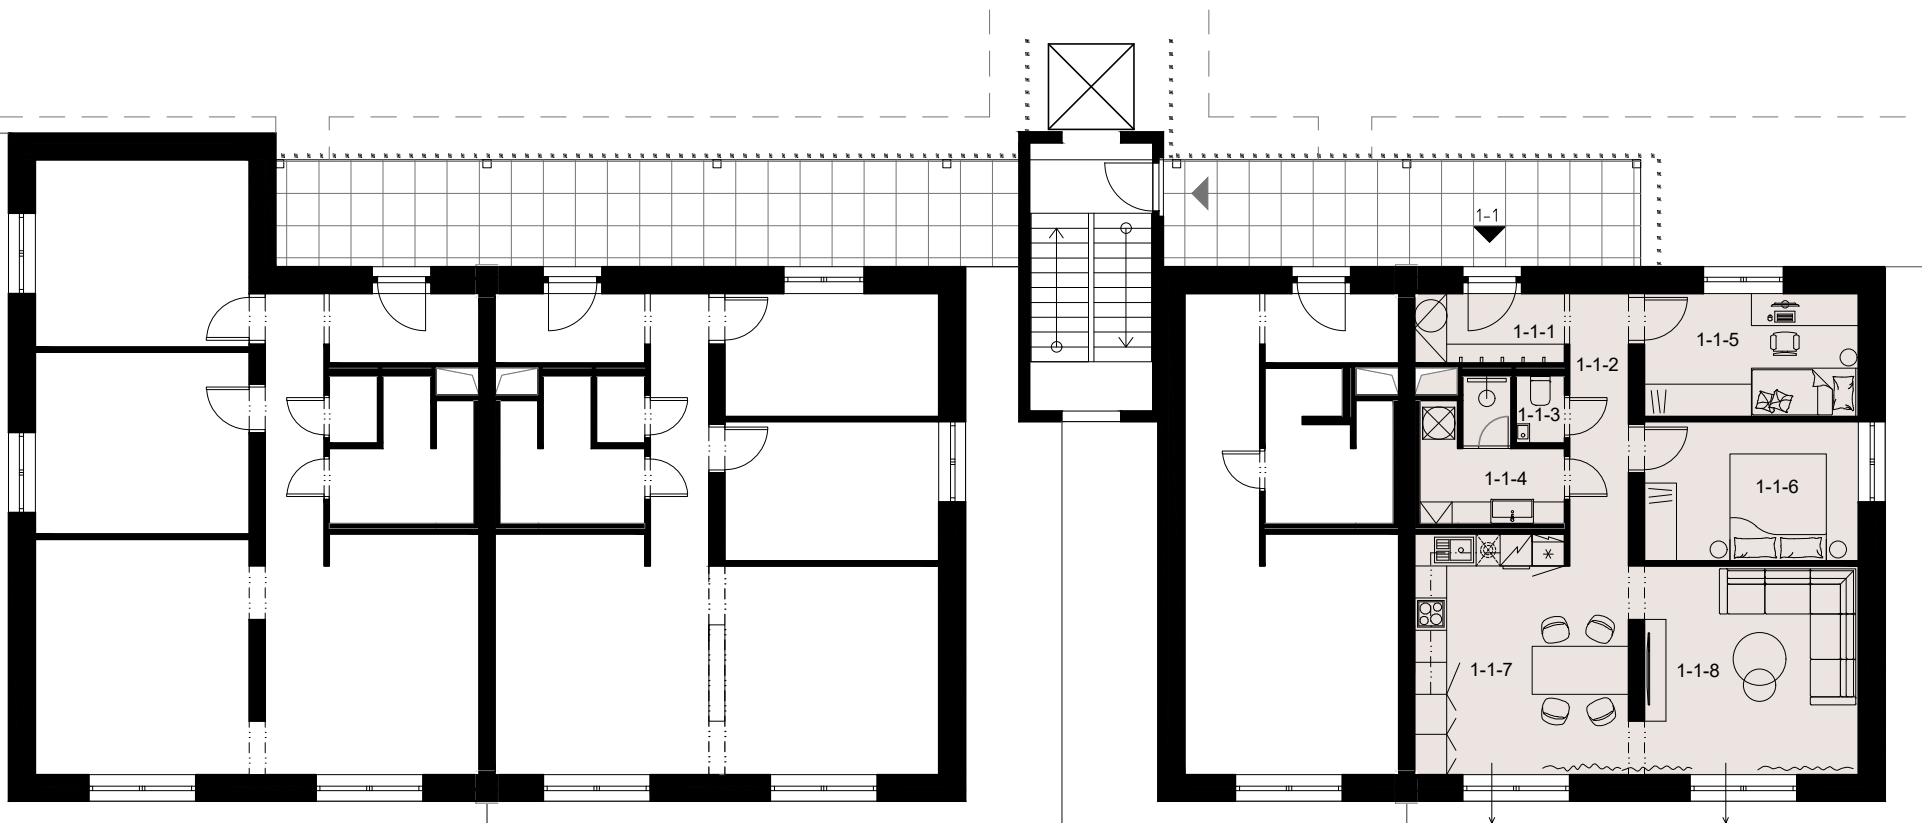

TABULKA MÍSTNOSTÍ 1NP / BYT 1-1

Č.	Název místnosti	Plocha (m ²)
1-1-1	ZÁDVEŘÍ	3,86
1-1-2	CHODBA	5,50
1-1-3	WC	1,13
1-1-4	KOUPELNA	5,63
1-1-5	POKOJ 01	9,20
1-1-6	POKOJ 02	10,40
1-1-7	KUCHYNĚ	17,72
1-1-8	OBÝVACÍ POKOJ	16,34
UŽITNÁ PLOCHA JEDNOTKY		69,78 m ²
VENKOVNÍ PROSTOR		57,9 m ²

PODLAHOVÁ PLOCHA JEDNOTKY 74,70m²
včetně příček, instalačních šachet a předstěn, dle NV č. 366/2013
sb. Jedná se o hlavní užitný prostor.

MÍSTO STAVBY: PARC. Č. 685/12, 685/13, 3392/1
K.Ú. ŠANOV NAD JEVIŠOVKOU

PROPERIA GROUP s.r.o.

BYTOVÝ DŮM ŠANOV

PŮDORYS

1. NADZEMNÍ PODLAŽÍ

BYT_1-1