


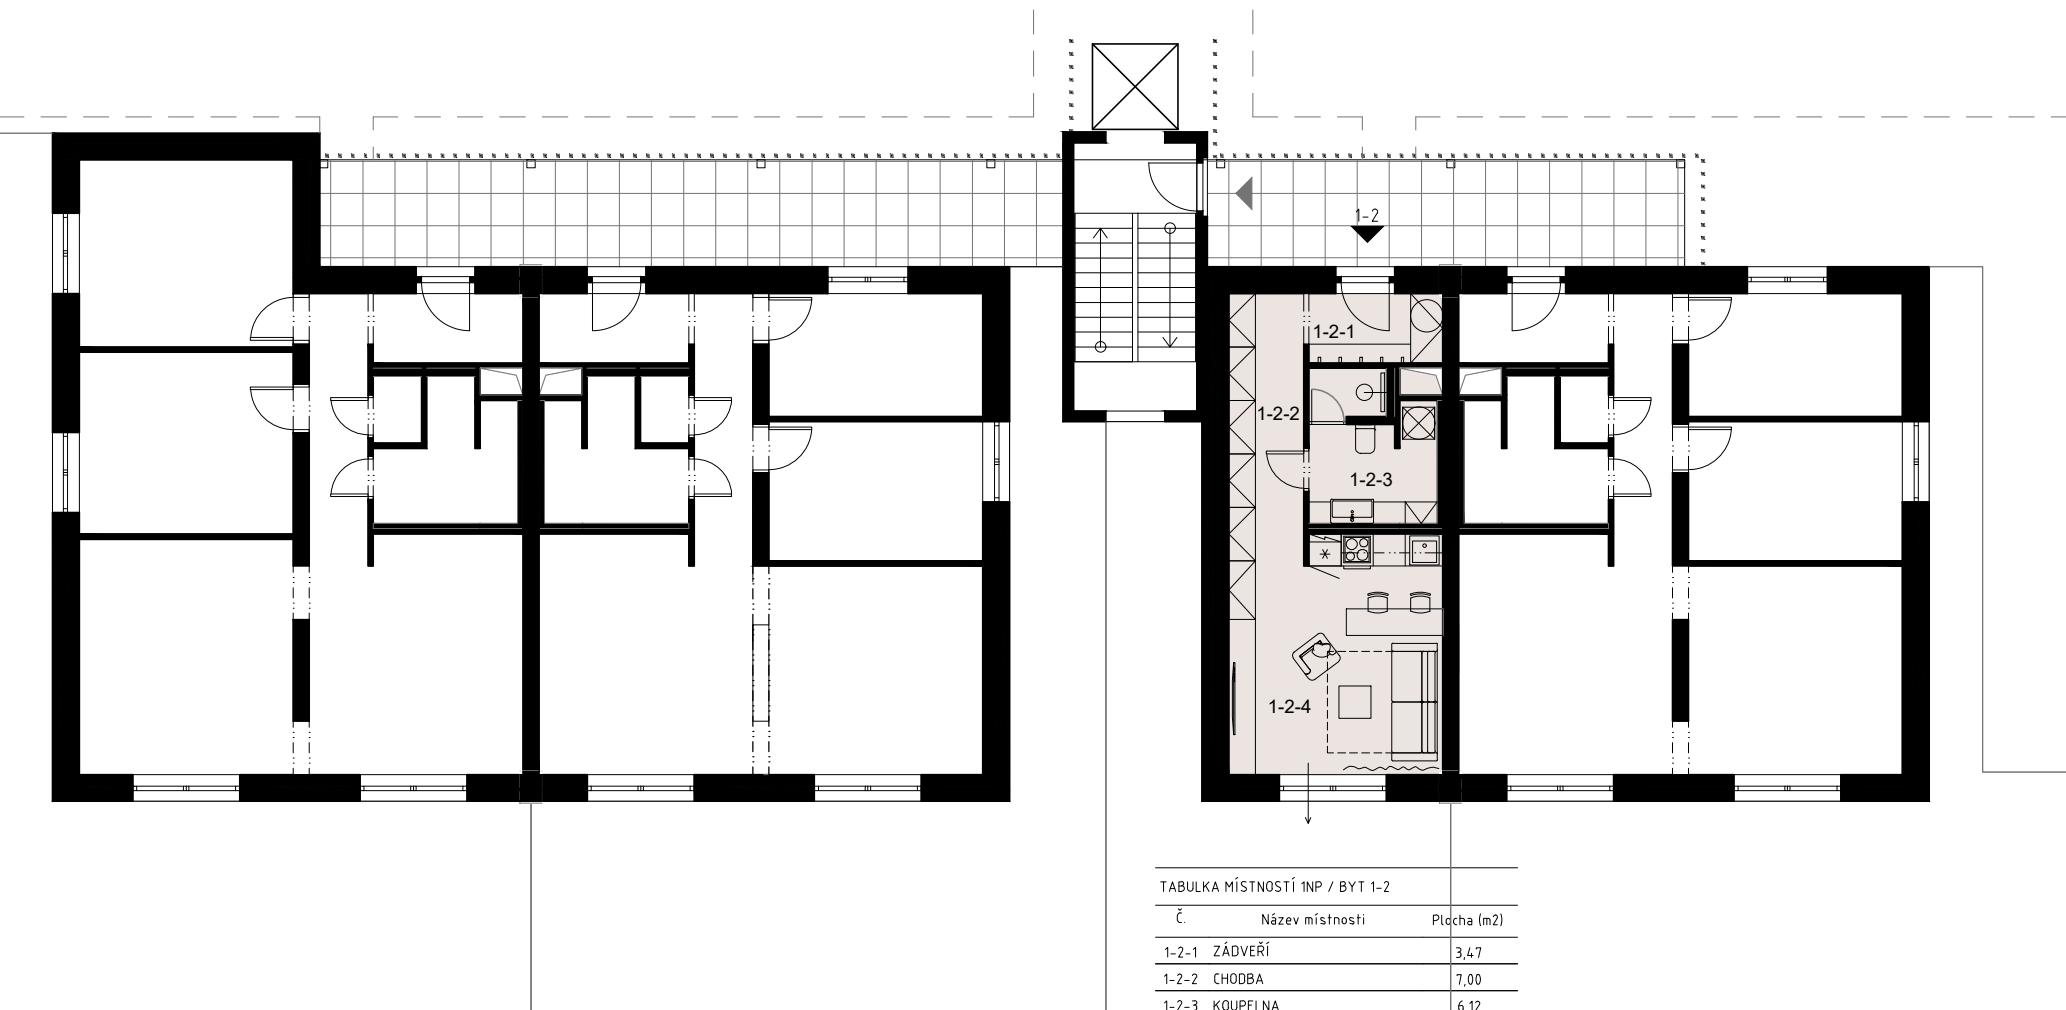

TABULKA MÍSTNOSTÍ 1NP / BYT 1-2

Č.	Název místnosti	Plocha (m ²)
1-2-1	ZÁDVEŘÍ	3,47
1-2-2	CHODBA	7,00
1-2-3	KOUPELNA	6,12
1-2-4	OBÝVACÍ POKOJ / KUCHYNĚ	17,54

UŽITNÁ PLOCHA JEDNOTKY 34,13 m²

VENKOVNÍ PROSTOR 38,6 m²

PODLAHOVÁ PLOCHA JEDNOTKY 36m²

včetně příček, instalačních šachet a předstěn, dle NV č. 366/2013
sb. Jedná se o hlavní užitný prostor.

MÍSTO STAVBY: PARC. Č. 685/12, 685/13, 3392/1
K.Ú. ŠANOV NAD JEVIŠOVKOU

PROPERIA GROUP s.r.o.

BYTOVÝ DŮM ŠANOV

PŮDORYS

1. NADZEMNÍ PODLAŽÍ

BYT_1-2