


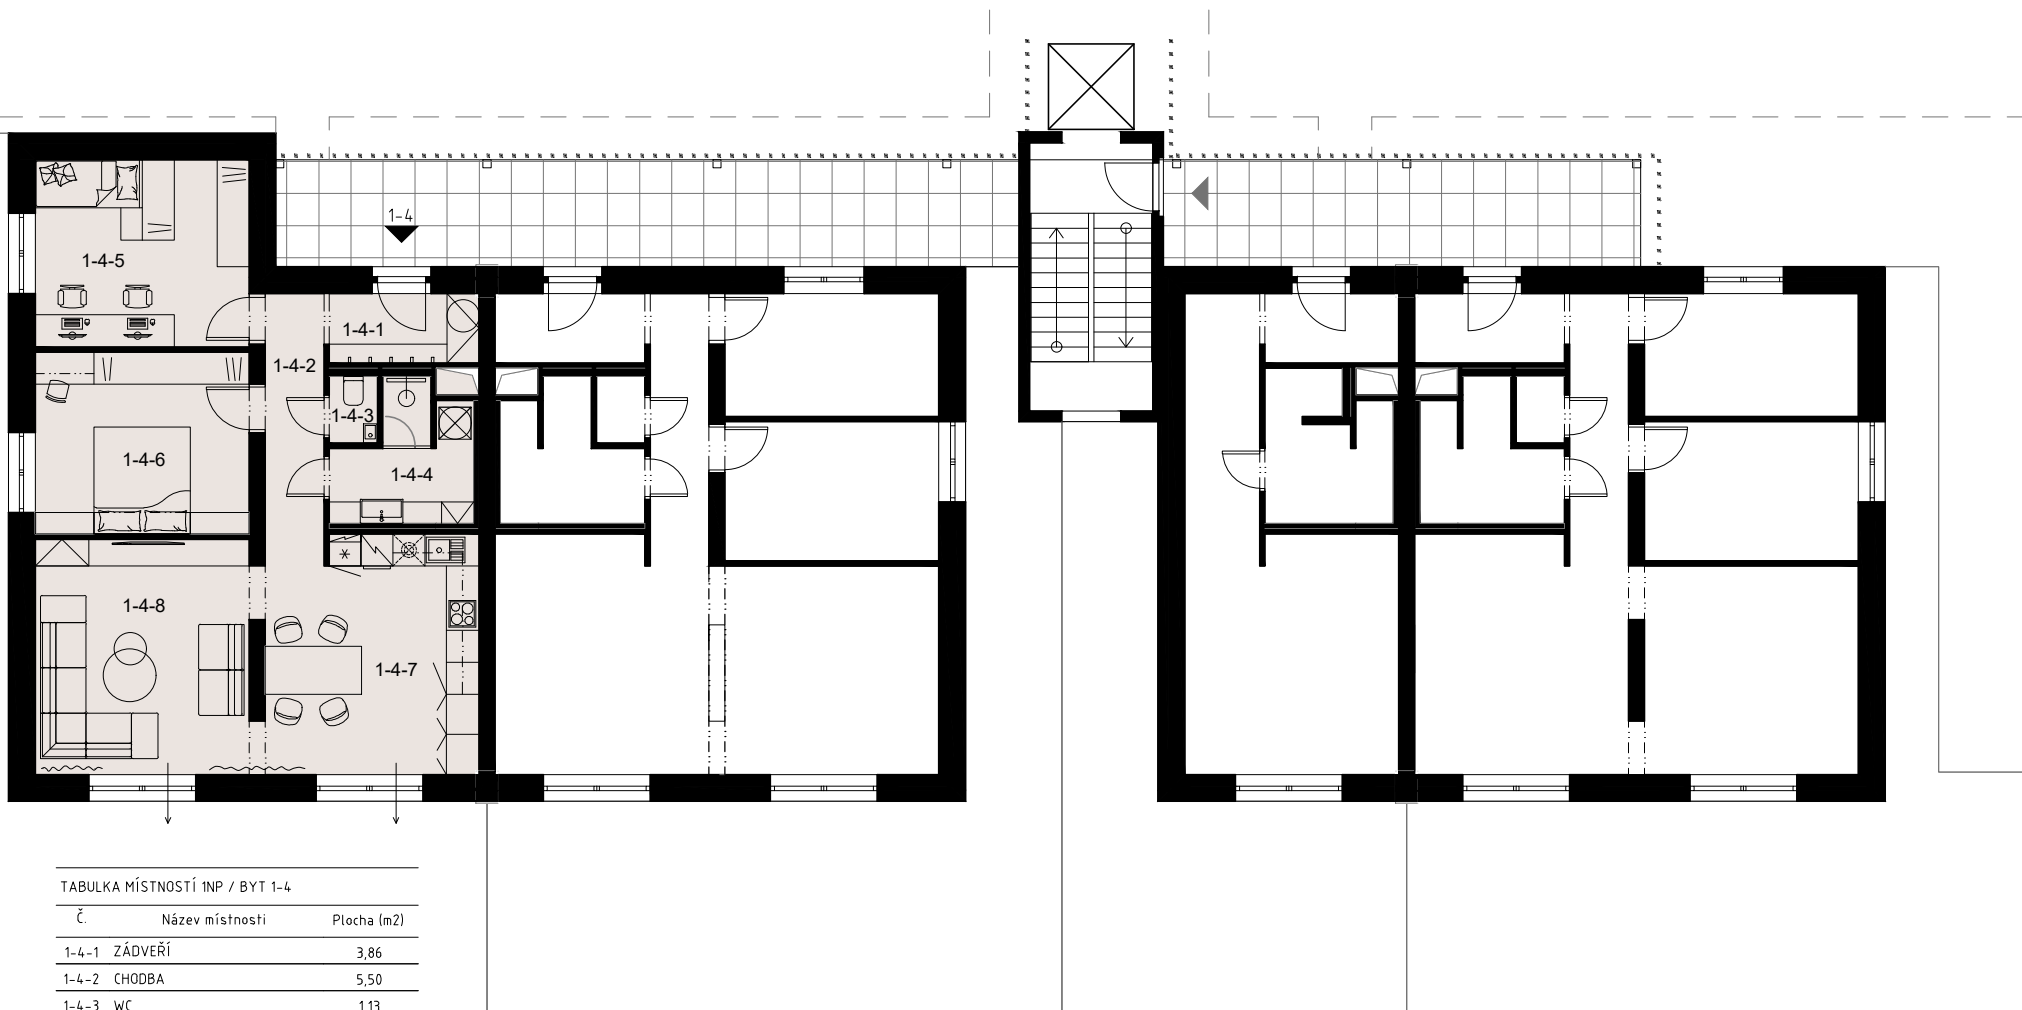

TABULKA MÍSTNOSTÍ INP / BYT 1-4

Č.	Název místnosti	Plocha (m ²)
1-4-1	ZÁDVEŘÍ	3,86
1-4-2	CHODBA	5,50
1-4-3	WC	1,13
1-4-4	KOUPELNA	5,63
1-4-5	POKOJ 01	14,00
1-4-6	LOŽNICE	13,60
1-4-7	KUCHYNĚ	18,12
1-4-8	OBÝVACÍ POKOJ	18,04
UŽITNÁ PLOCHA JEDNOTKY		79,88 m ²
VENKOVNÍ PROSTOR		72,6 m ²

PODLAHOVÁ PLOCHA JEDNOTKY 84,70m²
včetně příček, instalačních šachet a předstěn, dle NV č. 366/2013
sb. Jedná se o hlavní užitný prostor.



MÍSTO STAVBY: PARC. Č. 685/12, 685/13, 3392/1
K.Ú. ŠANOV NAD JEVIŠOVKOU

PROPERIA GROUP s.r.o.

BYTOVÝ DŮM ŠANOV

PŮDORYS

1. NADZEMNÍ PODLAŽÍ

BYT_1-4