


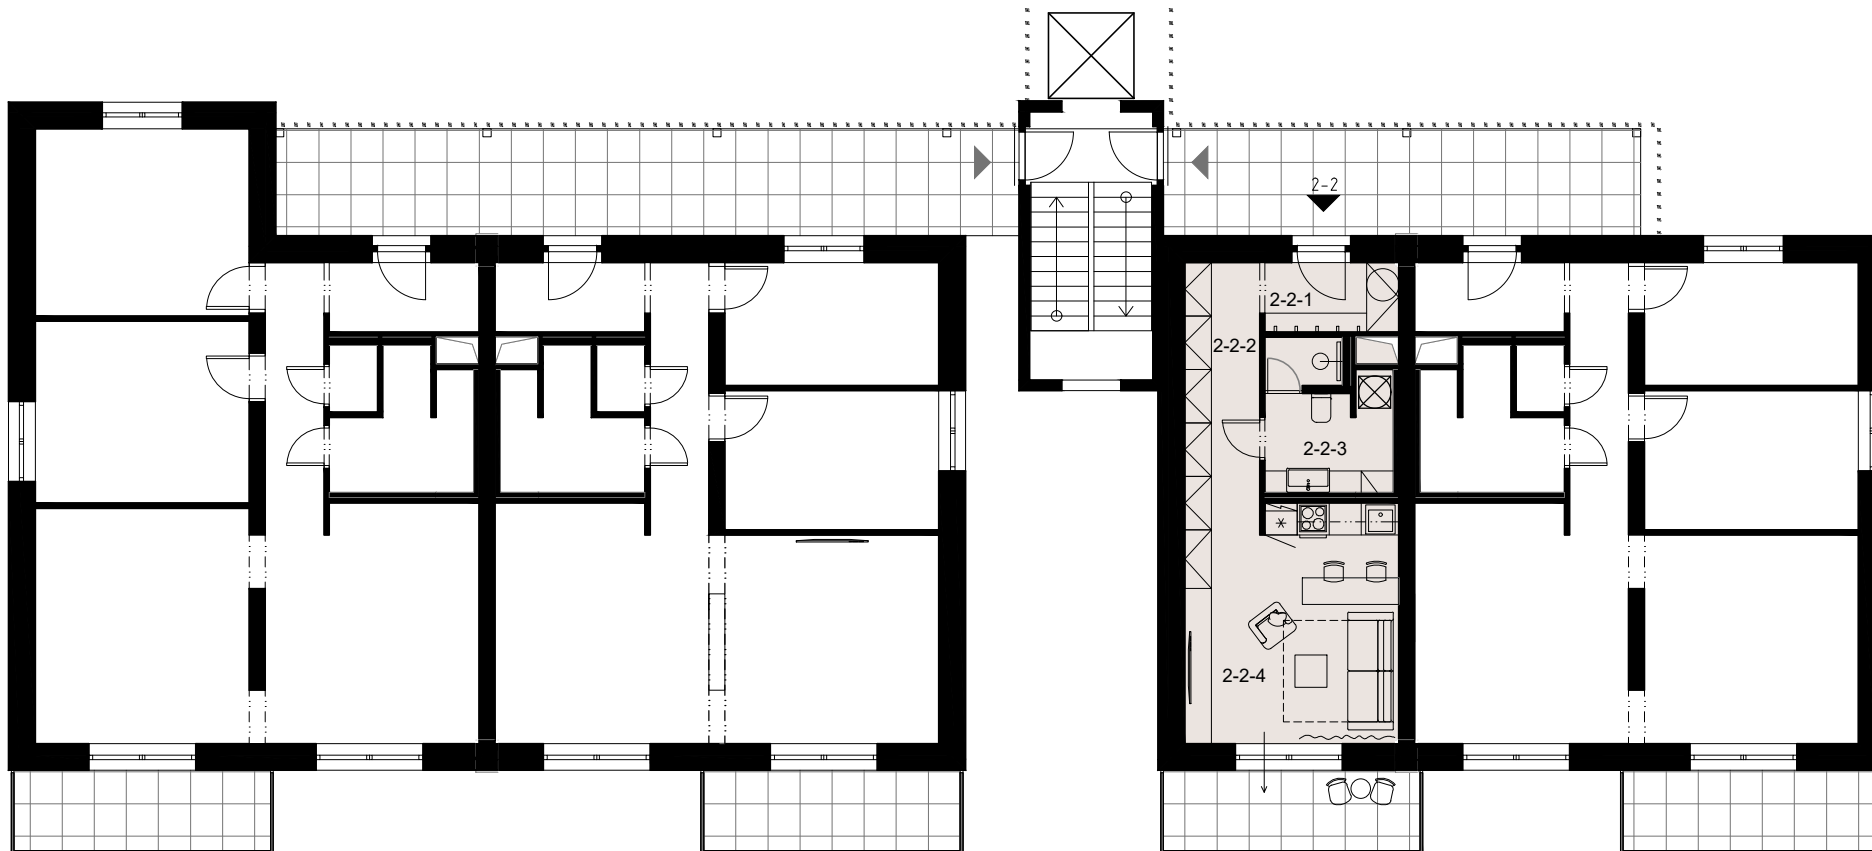

TABULKA MÍSTNOSTÍ ZNP / BYT 2-2

Č.	Název místnosti	Plocha (m ²)
2-2-1	ZÁDVEŘÍ	3,47
2-2-2	CHODBA	7,00
2-2-3	KOUPELNA	6,12
2-2-4	OBÝVACÍ POKOJ / KUCHYNĚ	17,54
UŽITNÁ PLOCHA JEDNOTKY		34,13 m ²
VENKOVNÍ PROSTOR		7,2 m ²

PODLAHOVÁ PLOCHA JEDNOTKY 36m²
včetně přístřešků, instalačních šachet a předstěn, dle NV č. 366/2013
sb. Jedná se o hlavní užitný prostor.

MÍSTO STAVBY: PARC. Č. 685/12, 685/13, 3392/1
K.Ú. ŠANOV NAD JEVIŠOVKOU

PROPERIA GROUP s.r.o.

BYTOVÝ DŮM ŠANOV

PŮDORYS

2. NADZEMNÍ PODLAŽÍ

BYT_2-2