


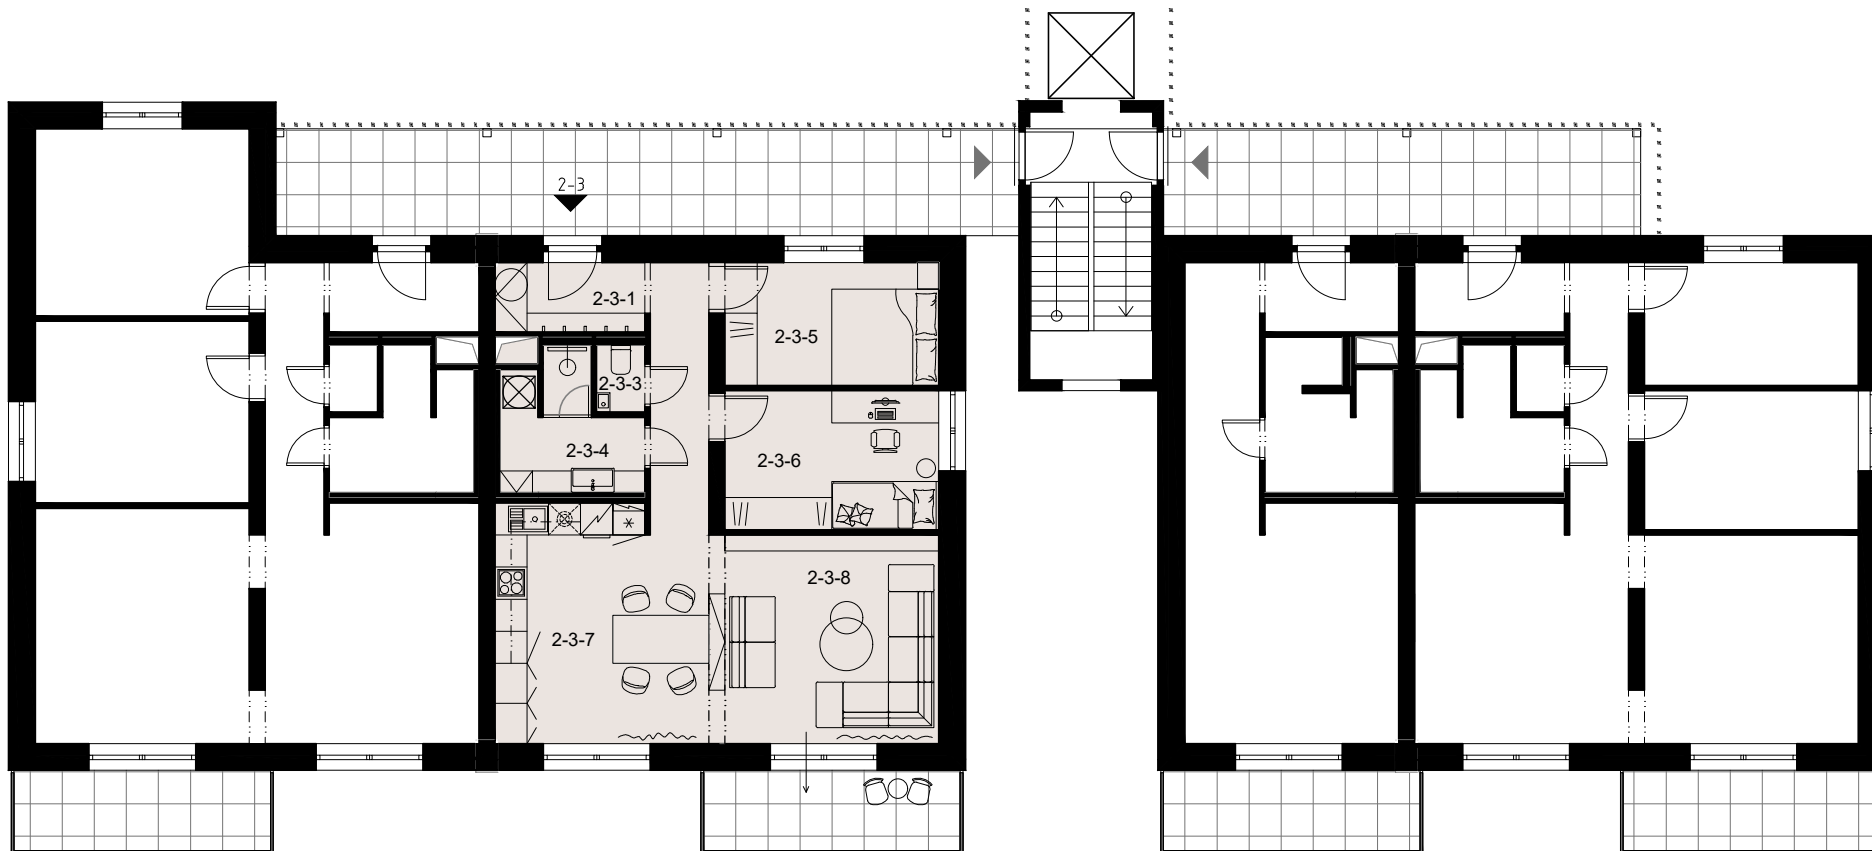

TABULKA MÍSTNOSTÍ ZNP / BYT 2-3

Č.	Název místnosti	Plocha (m ²)
2-3-1	ZÁDVEŘÍ	3,86
2-3-2	CHODBA	5,50
2-3-3	WC	1,13
2-3-4	KOUPELNA	5,63
2-3-5	POKOJ 01	9,20
2-3-6	POKOJ 02	10,40
2-3-7	KUCHYNĚ	18,50
2-3-8	OBÝVACÍ POKOJ	16,04
UŽITNÁ PLOCHA JEDNOTKY		70,26 m ²
VENKOVNÍ PROSTOR		7,2 m ²

PODLAHOVÁ PLOCHA JEDNOTKY 74,70m²
včetně přístřešků, instalačních šachet a předstěn, dle NV č. 364/2013
sb. Jedná se o hlavní užitný prostor.

MÍSTO STAVBY: PARC. Č. 685/12, 685/13, 3392/1
K.Ú. ŠANOV NAD JEVIŠOVKOU

PROPERIA GROUP s.r.o.

BYTOVÝ DŮM ŠANOV

PŮDORYS

2. NADZEMNÍ PODLAŽÍ

BYT_2-3