


BYTOVÝ DŮM – ŠANOV

1.NP
PODLAŽÍ

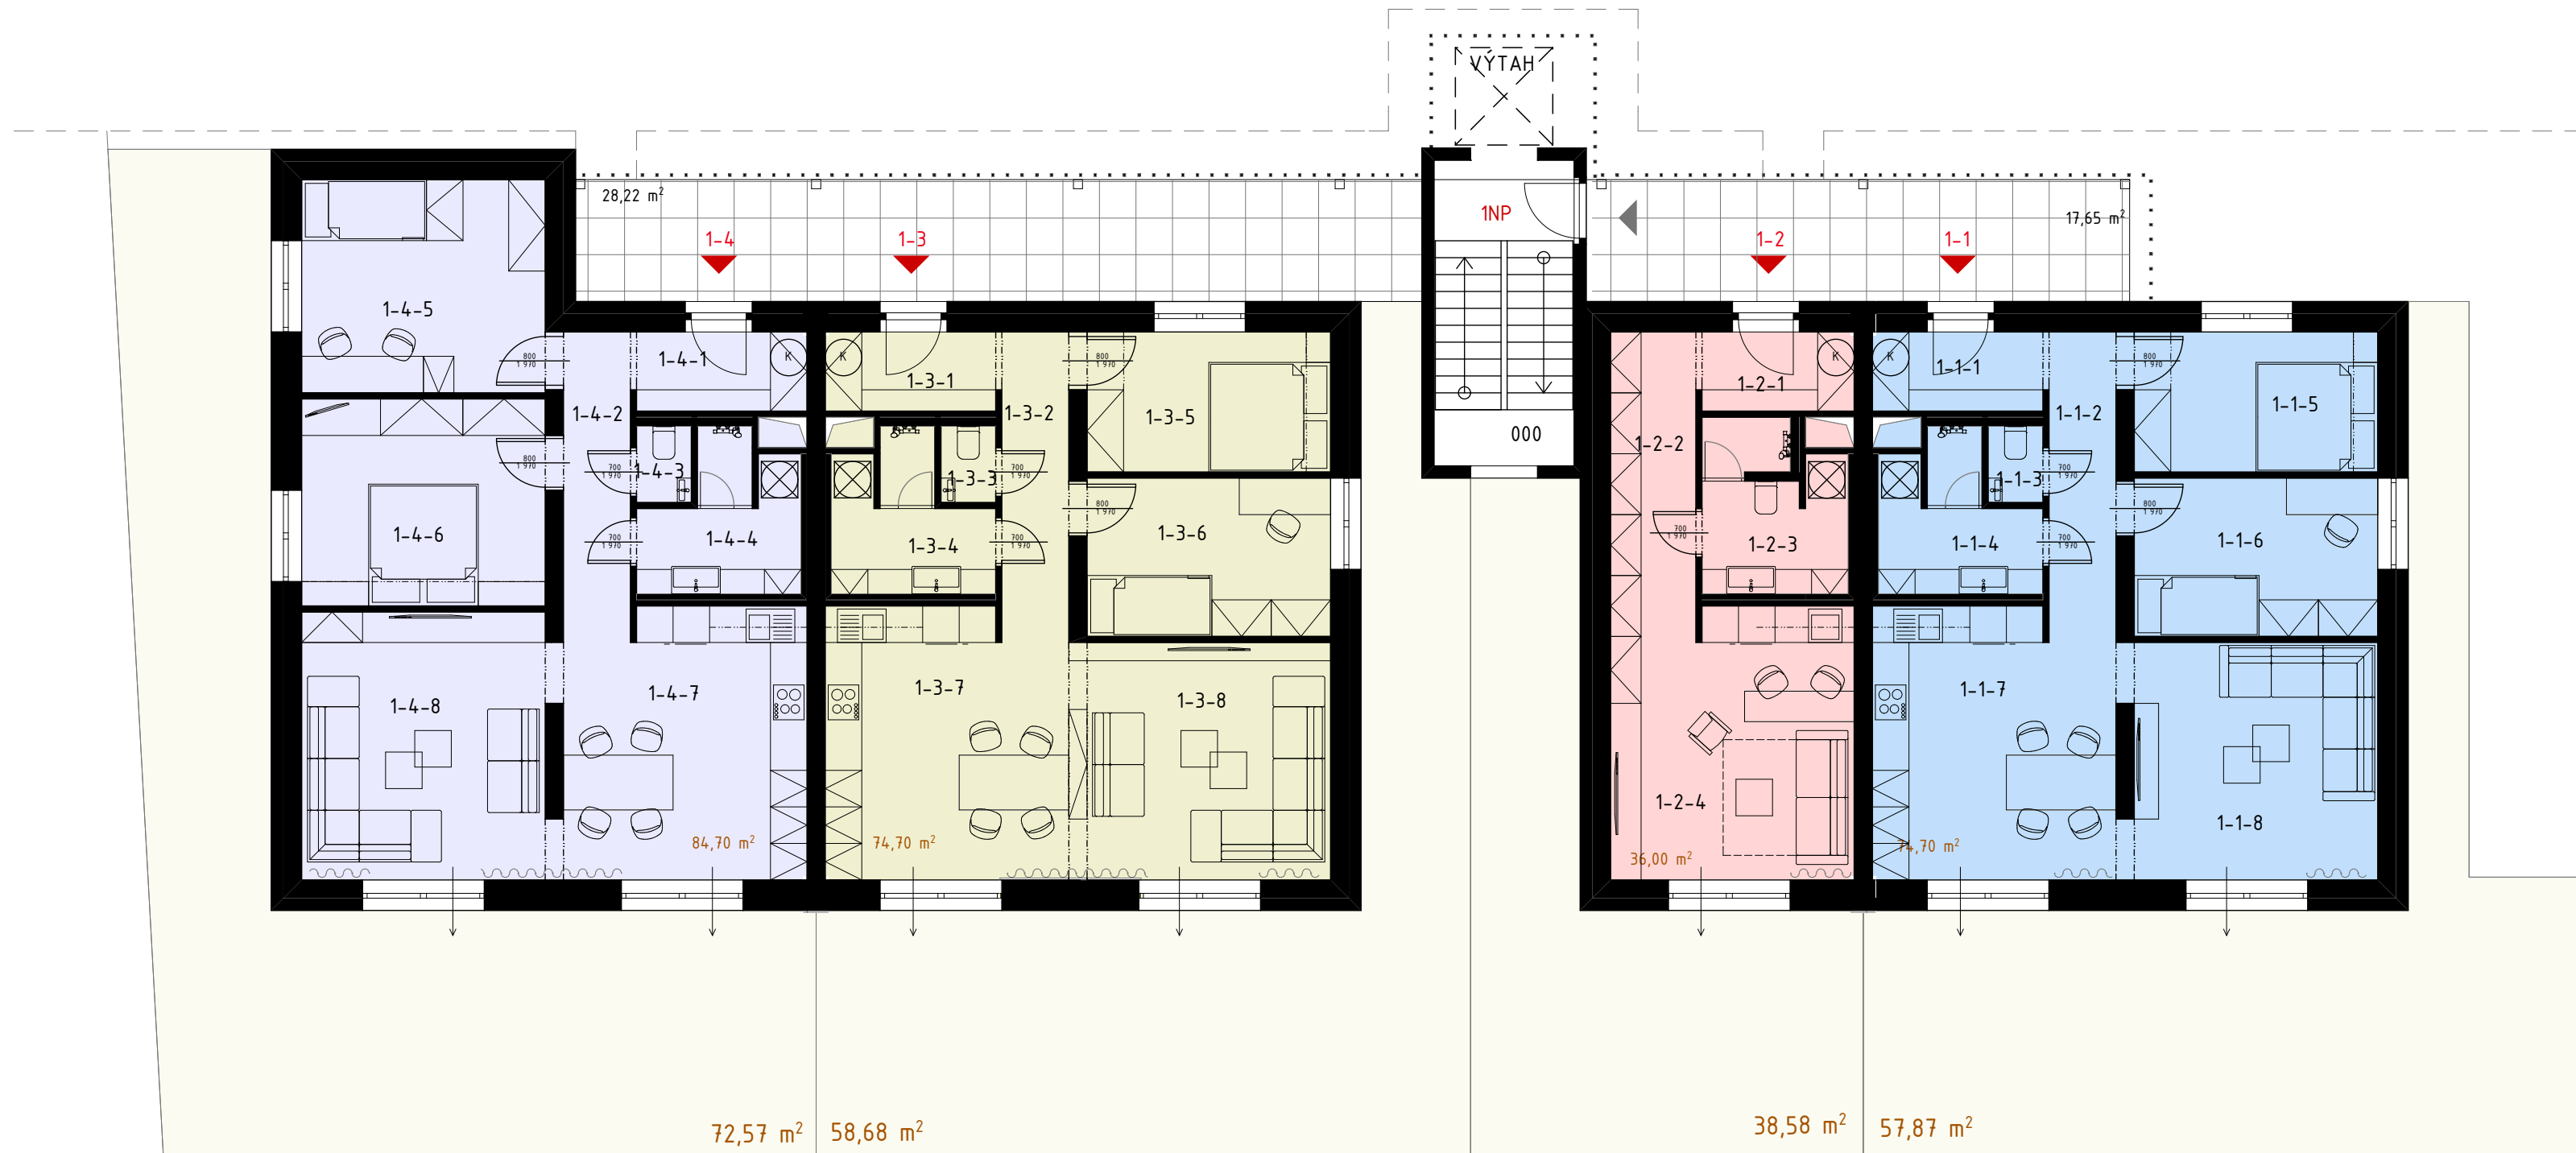

LEGENDA MÍSTNOSTÍ

TABULKA MÍSTNOSTÍ 1NP / BYT 1-1

Č.	Název místnosti	Plocha (m2)
1-1-1	ZÁDVEŘÍ	3,86
1-1-2	CHODBA	5,50
1-1-3	WC	1,13
1-1-4	KOUPELNA	5,63
1-1-5	POKOJ 01	9,20
1-1-6	POKOJ 02	10,40
1-1-7	KUCHYNĚ	17,72
1-1-8	OBÝVACÍ POKOJ	16,34
UŽITNÁ PLOCHA JEDNOTKY		69,78 m²
VENKOVNÍ PROSTOR		57,9 m²

PODLAHOVÁ PLOCHA JEDNOTKY 74,70m2
včetně příček, instalačních šachet a předstěn, dle NV č. 366/2013
sb. Jedná se o hlavní užitný prostor.

TABULKA MÍSTNOSTÍ 1NP / BYT 1-2

Č.	Název místnosti	Plocha (m2)
1-2-1	ZÁDVEŘÍ	3,47
1-2-2	CHODBA	7,00
1-2-3	KOUPELNA	6,12
1-2-4	OBÝVACÍ POKOJ / KUCHYNĚ	17,54
UŽITNÁ PLOCHA JEDNOTKY		34,13 m²
VENKOVNÍ PROSTOR		38,6 m²

PODLAHOVÁ PLOCHA JEDNOTKY 36m2
včetně příček, instalačních šachet a předstěn, dle NV č. 366/2013
sb. Jedná se o hlavní užitný prostor.

TABULKA MÍSTNOSTÍ 1NP / BYT 1-3

Č.	Název místnosti	Plocha (m2)
1-3-1	ZÁDVEŘÍ	3,86
1-3-2	CHODBA	5,50
1-3-3	WC	1,13
1-3-4	KOUPELNA	5,63
1-3-5	POKOJ 01	9,20
1-3-6	POKOJ 02	10,40
1-3-7	KUCHYNĚ	18,50
1-3-8	OBÝVACÍ POKOJ	16,04
UŽITNÁ PLOCHA JEDNOTKY		70,26 m²
VENKOVNÍ PROSTOR		55,8 m²

PODLAHOVÁ PLOCHA JEDNOTKY 74,70m2
včetně příček, instalačních šachet a předstěn, dle NV č. 366/2013
sb. Jedná se o hlavní užitný prostor.

TABULKA MÍSTNOSTÍ 1NP / BYT 1-4

Č.	Název místnosti	Plocha (m2)
1-4-1	ZÁDVEŘÍ	3,86
1-4-2	CHODBA	5,50
1-4-3	WC	1,13
1-4-4	KOUPELNA	5,63
1-4-5	POKOJ 01	14,00
1-4-6	LOŽNICE	13,60
1-4-7	KUCHYNĚ	18,12
1-4-8	OBÝVACÍ POKOJ	18,04
UŽITNÁ PLOCHA JEDNOTKY		79,88 m²
VENKOVNÍ PROSTOR		72,6 m²

PODLAHOVÁ PLOCHA JEDNOTKY 84,70m2
včetně příček, instalačních šachet a předstěn, dle NV č. 366/2013
sb. Jedná se o hlavní užitný prostor.

