


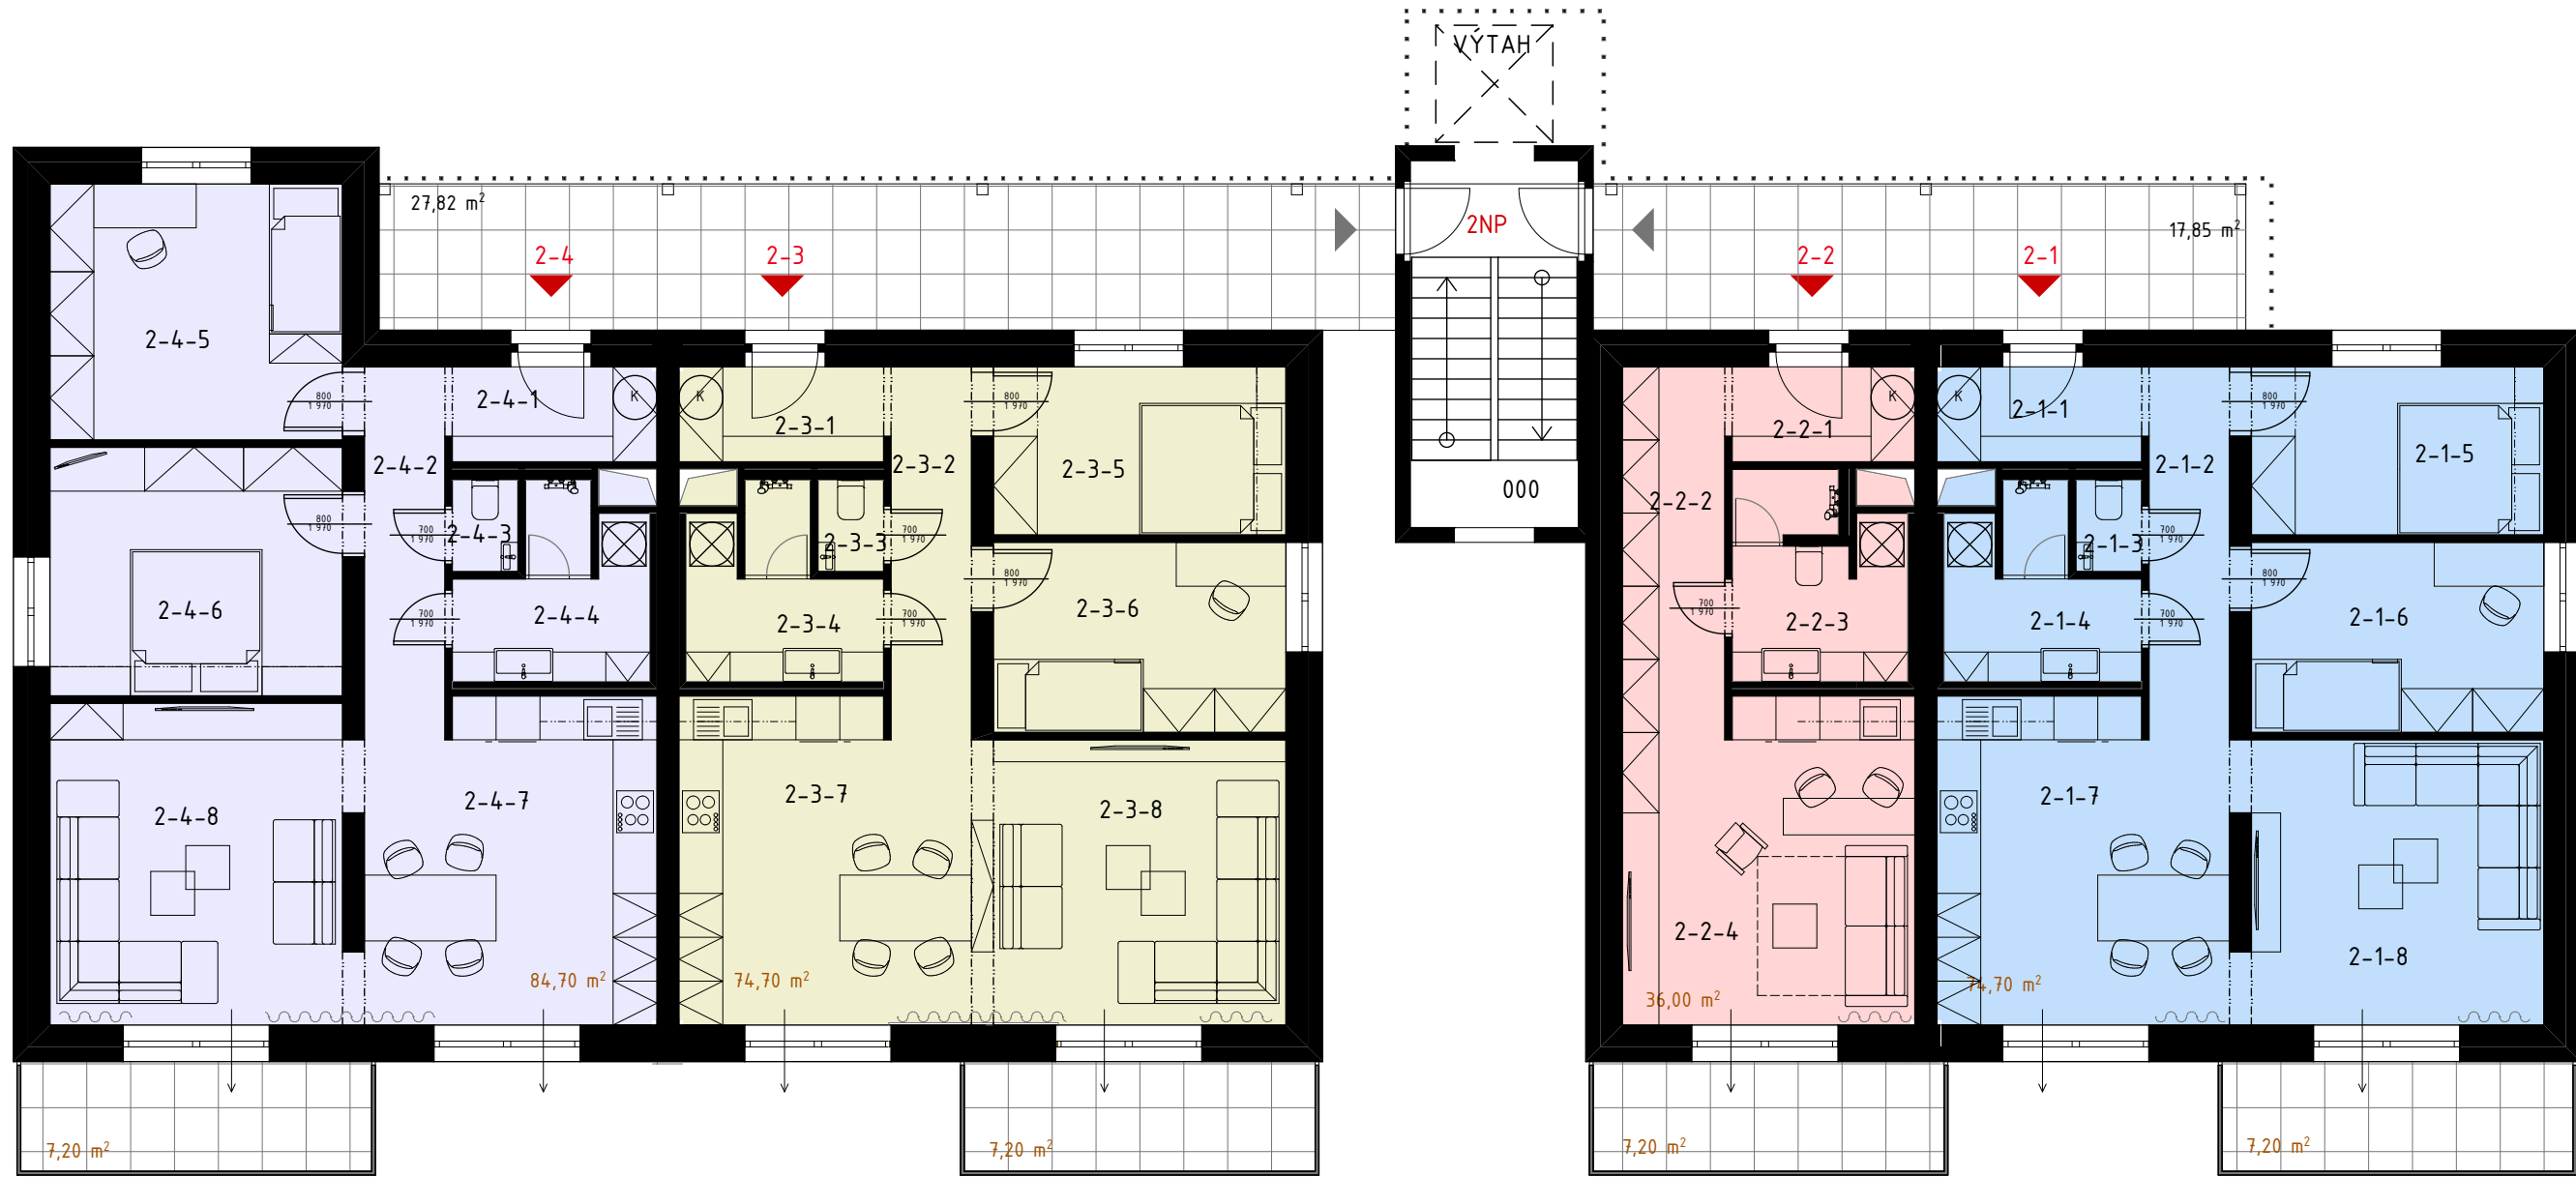

LEGENDA MÍSTNOSTÍ

TABULKA MÍSTNOSTÍ 2NP / BYT 2-1		
Č.	Název místnosti	Plocha (m2)
2-1-1	ZÁDVEŘÍ	3,86
2-1-2	CHODBA	5,50
2-1-3	WC	1,13
2-1-4	KOUPELNA	5,63
2-1-5	POKOJ 01	9,20
2-1-6	POKOJ 02	10,40
2-1-7	KUCHYNĚ	17,72
2-1-8	OBÝVACÍ POKOJ	16,34
UŽITNÁ PLOCHA JEDNOTKY		69,78 m ²
VENKOVNÍ PROSTOR		7,2 m ²

PODLAHOVÁ PLOCHA JEDNOTKY 74,70m²
včetně příček, instalačních šachet a předstěn, dle NV č. 366/2013 sb. Jedná se o hlavní užitný prostor.

TABULKA MÍSTNOSTÍ 2NP / BYT 2-2		
Č.	Název místnosti	Plocha (m2)
2-2-1	ZÁDVEŘÍ	3,47
2-2-2	CHODBA	7,00
2-2-3	KOUPELNA	6,12
2-2-4	OBÝVACÍ POKOJ / KUCHYNĚ	17,54
UŽITNÁ PLOCHA JEDNOTKY		34,13 m ²
VENKOVNÍ PROSTOR		7,2 m ²

PODLAHOVÁ PLOCHA JEDNOTKY 36m²
včetně příček, instalačních šachet a předstěn, dle NV č. 366/2013 sb. Jedná se o hlavní užitný prostor.

TABULKA MÍSTNOSTÍ 2NP / BYT 2-3		
Č.	Název místnosti	Plocha (m2)
2-3-1	ZÁDVEŘÍ	3,86
2-3-2	CHODBA	5,50
2-3-3	WC	1,13
2-3-4	KOUPELNA	5,63
2-3-5	POKOJ 01	9,20
2-3-6	POKOJ 02	10,40
2-3-7	KUCHYNĚ	18,50
2-3-8	OBÝVACÍ POKOJ	16,04
UŽITNÁ PLOCHA JEDNOTKY		70,26 m ²
VENKOVNÍ PROSTOR		7,2 m ²

PODLAHOVÁ PLOCHA JEDNOTKY 74,70m²
včetně příček, instalačních šachet a předstěn, dle NV č. 366/2013 sb. Jedná se o hlavní užitný prostor.

TABULKA MÍSTNOSTÍ 2NP / BYT 2-4		
Č.	Název místnosti	Plocha (m2)
2-4-1	ZÁDVEŘÍ	3,86
2-4-2	CHODBA	5,50
2-4-3	WC	1,13
2-4-4	KOUPELNA	5,63
2-4-5	POKOJ 01	14,00
2-4-6	LOŽNICE	13,60
2-4-7	KUCHYNĚ	18,12
2-4-8	OBÝVACÍ POKOJ	18,04
UŽITNÁ PLOCHA JEDNOTKY		79,88 m ²
VENKOVNÍ PROSTOR		7,2 m ²

PODLAHOVÁ PLOCHA JEDNOTKY 84,70m²
včetně příček, instalačních šachet a předstěn, dle NV č. 366/2013 sb. Jedná se o hlavní užitný prostor.

