


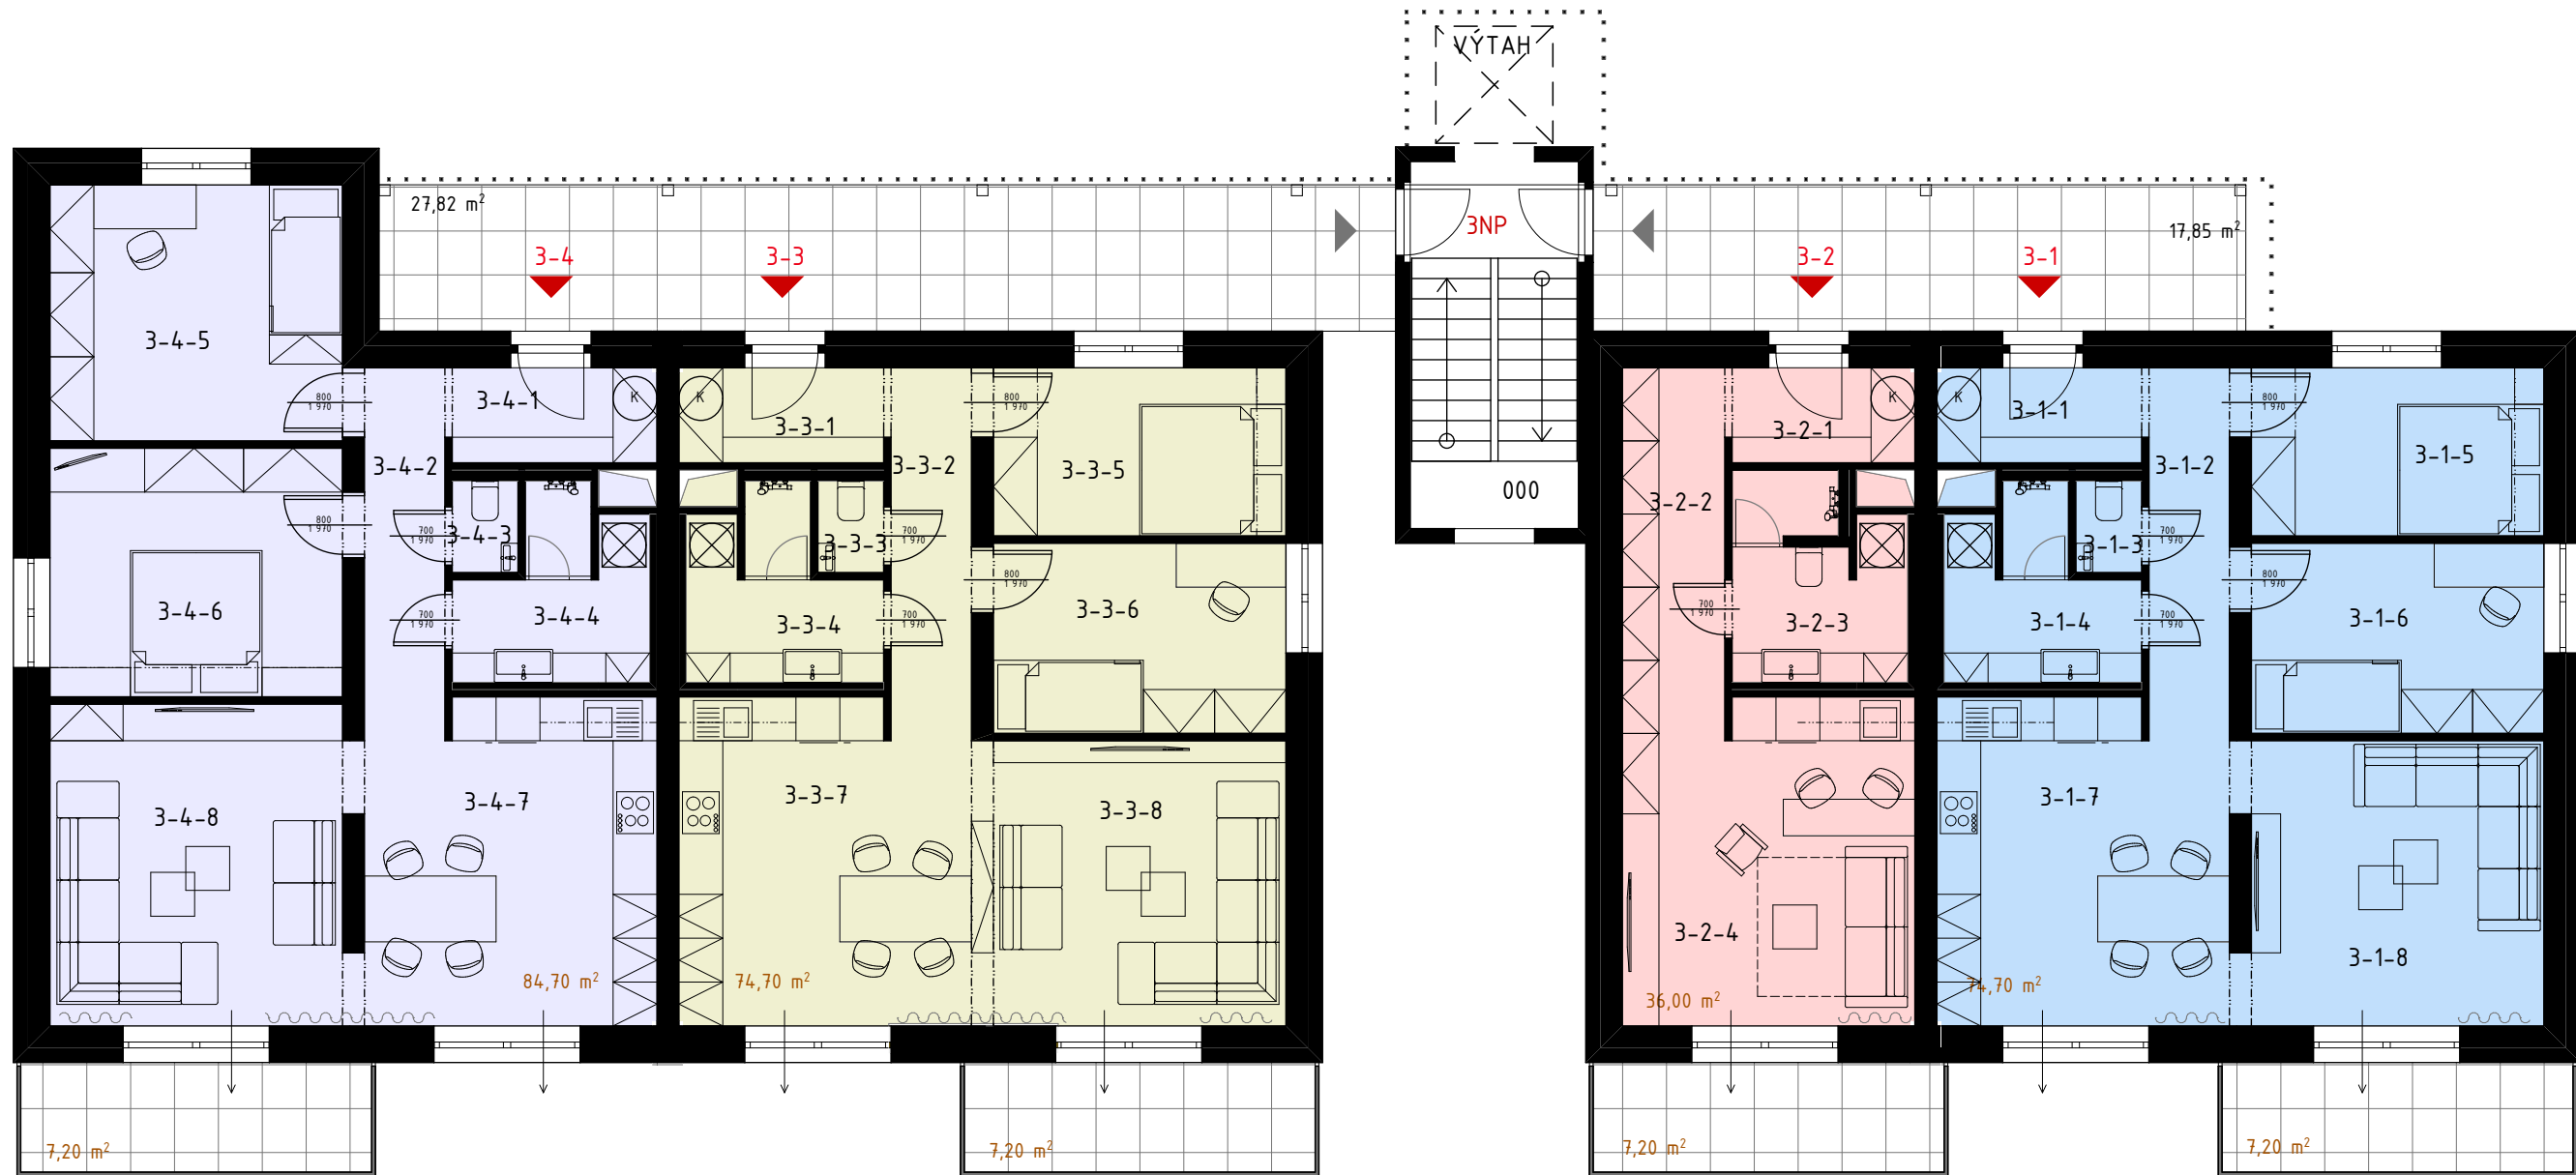

LEGENDA MÍSTNOSTÍ

TABULKA MÍSTNOSTÍ 3NP / BYT 3-1		
Č.	Název místnosti	Plocha (m2)
3-1-1	ZÁDVEŘÍ	3,86
3-1-2	CHODBA	5,50
3-1-3	WC	1,13
3-1-4	KOUPELNA	5,63
3-1-5	POKOJ 01	9,20
3-1-6	POKOJ 02	10,40
3-1-7	KUCHYNĚ	17,72
3-1-8	OBÝVACÍ POKOJ	16,34
UŽITNÁ PLOCHA JEDNOTKY		69,78 m ²
VENKOVNÍ PROSTOR		7,2 m ²

PODLAHOVÁ PLOCHA JEDNOTKY 74,70m²
včetně příček, instalačních šachet a předstěn, dle NV č. 366/2013 sb. Jedná se o hlavní užitný prostor.

TABULKA MÍSTNOSTÍ 3NP / BYT 3-2		
Č.	Název místnosti	Plocha (m2)
3-2-1	ZÁDVEŘÍ	3,47
3-2-2	CHODBA	7,00
3-2-3	KOUPELNA	6,12
3-2-4	OBÝVACÍ POKOJ / KUCHYNĚ	17,54
UŽITNÁ PLOCHA JEDNOTKY		34,13 m ²
VENKOVNÍ PROSTOR		7,2 m ²

PODLAHOVÁ PLOCHA JEDNOTKY 36m²
včetně příček, instalačních šachet a předstěn, dle NV č. 366/2013 sb. Jedná se o hlavní užitný prostor.

TABULKA MÍSTNOSTÍ 3NP / BYT 3-3		
Č.	Název místnosti	Plocha (m2)
3-3-1	ZÁDVEŘÍ	3,86
3-3-2	CHODBA	5,50
3-3-3	WC	1,13
3-3-4	KOUPELNA	5,63
3-3-5	POKOJ 01	9,20
3-3-6	POKOJ 02	10,40
3-3-7	KUCHYNĚ	18,50
3-3-8	OBÝVACÍ POKOJ	16,04
UŽITNÁ PLOCHA JEDNOTKY		70,26 m ²
VENKOVNÍ PROSTOR		7,2 m ²

PODLAHOVÁ PLOCHA JEDNOTKY 74,70m²
včetně příček, instalačních šachet a předstěn, dle NV č. 366/2013 sb. Jedná se o hlavní užitný prostor.

TABULKA MÍSTNOSTÍ 3NP / BYT 3-4		
Č.	Název místnosti	Plocha (m2)
3-4-1	ZÁDVEŘÍ	3,86
3-4-2	CHODBA	5,50
3-4-3	WC	1,13
3-4-4	KOUPELNA	5,63
3-4-5	POKOJ 01	14,00
3-4-6	LOŽNICE	13,60
3-4-7	KUCHYNĚ	18,12
3-4-8	OBÝVACÍ POKOJ	18,04
UŽITNÁ PLOCHA JEDNOTKY		79,88 m ²
VENKOVNÍ PROSTOR		7,2 m ²

PODLAHOVÁ PLOCHA JEDNOTKY 84,70m²
včetně příček, instalačních šachet a předstěn, dle NV č. 366/2013 sb. Jedná se o hlavní užitný prostor.

