


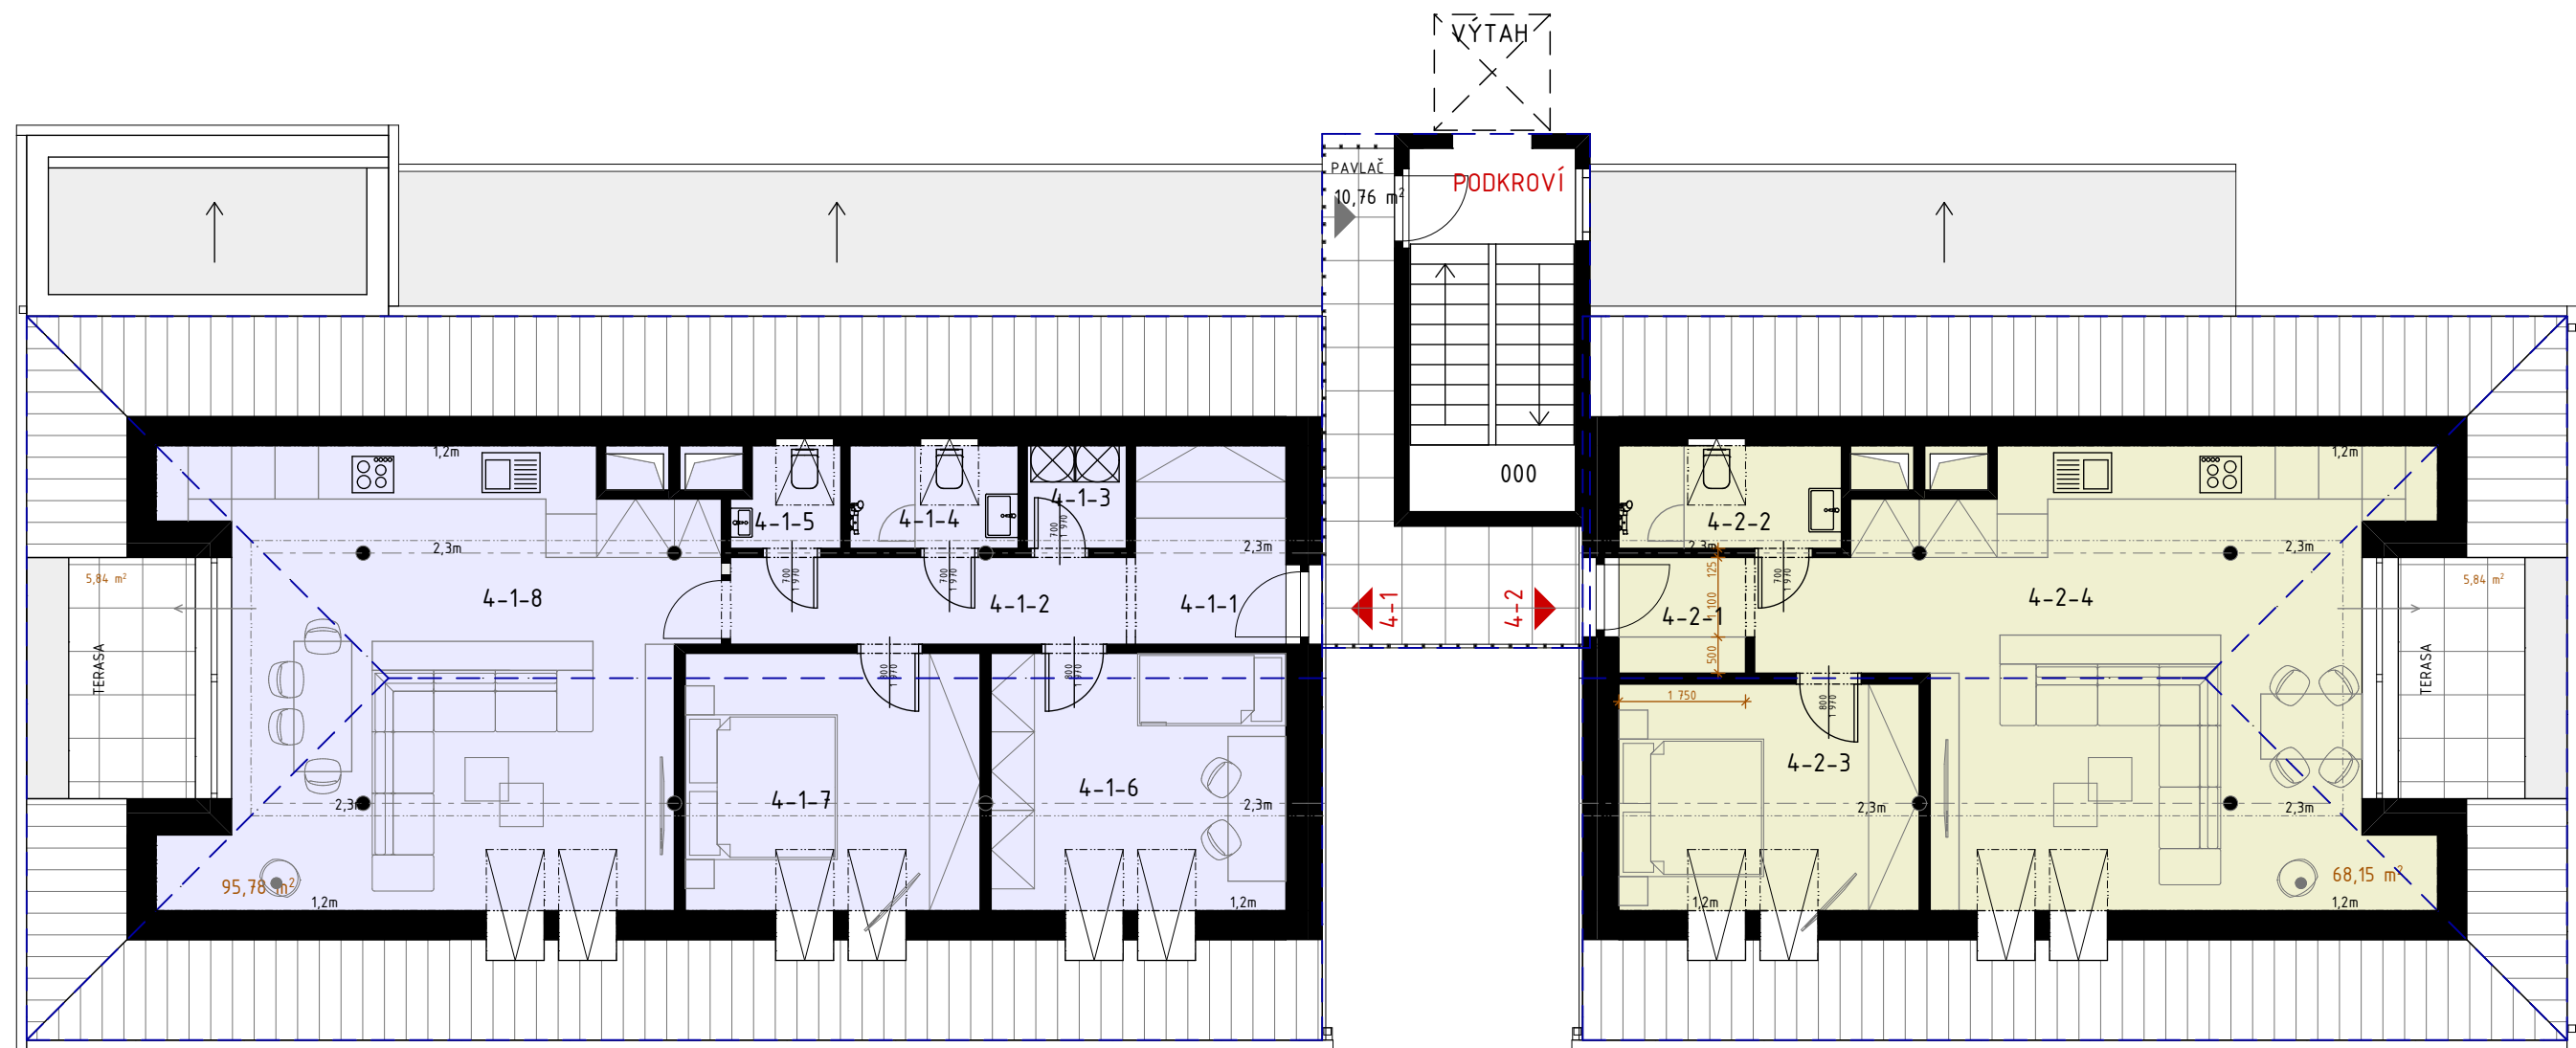

LEGENDA MÍSTNOSTÍ

TABULKA MÍSTNOSTÍ 4NP / BYT 4-1

Č.	Název místnosti	Plocha (m2)
4-1-1	ZÁDVEŘÍ	5,93
4-1-2	CHODBA	6,71
4-1-3	ÚKLID	1,94
4-1-4	KOUPELNA	3,30
4-1-5	WC	1,94
4-1-6	POKOJ 01	14,49
4-1-7	LOŽNICE	14,49
4-1-8	OBÝVACÍ POKOJ / KUCHYNĚ	42,67
UŽITNÁ PLOCHA JEDNOTKY		91,47 m ²
VENKOVNÍ PROSTOR		5,8 m ²

PODLAHOVÁ PLOCHA JEDNOTKY 95,78m²
včetně příček, instalačních šachet a předstěn, dle NV č. 366/2013 sb. Jedná se o hlavní užitný prostor.

TABULKA MÍSTNOSTÍ 4NP / BYT 4-2

Č.	Název místnosti	Plocha (m2)
4-2-1	ZÁDVEŘÍ	3,02
4-2-2	WC	4,36
4-2-3	LOŽNICE	12,99
4-2-4	OBÝVACÍ POKOJ / KUCHYNĚ	45,28
UŽITNÁ PLOCHA JEDNOTKY		65,65 m ²
VENKOVNÍ PROSTOR		5,84 m ²

PODLAHOVÁ PLOCHA JEDNOTKY 68,15m²
včetně příček, instalačních šachet a předstěn, dle NV č. 366/2013 sb. Jedná se o hlavní užitný prostor.

